I.I.S.S. “L. BAZOLI - M. POLO”
Via Giotto
Desenzano del Garda (Bs)

UTILIZZO DELLE AULE
SPOGLIATOIO PALESTRA
SCALA 1/50
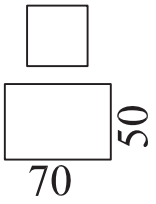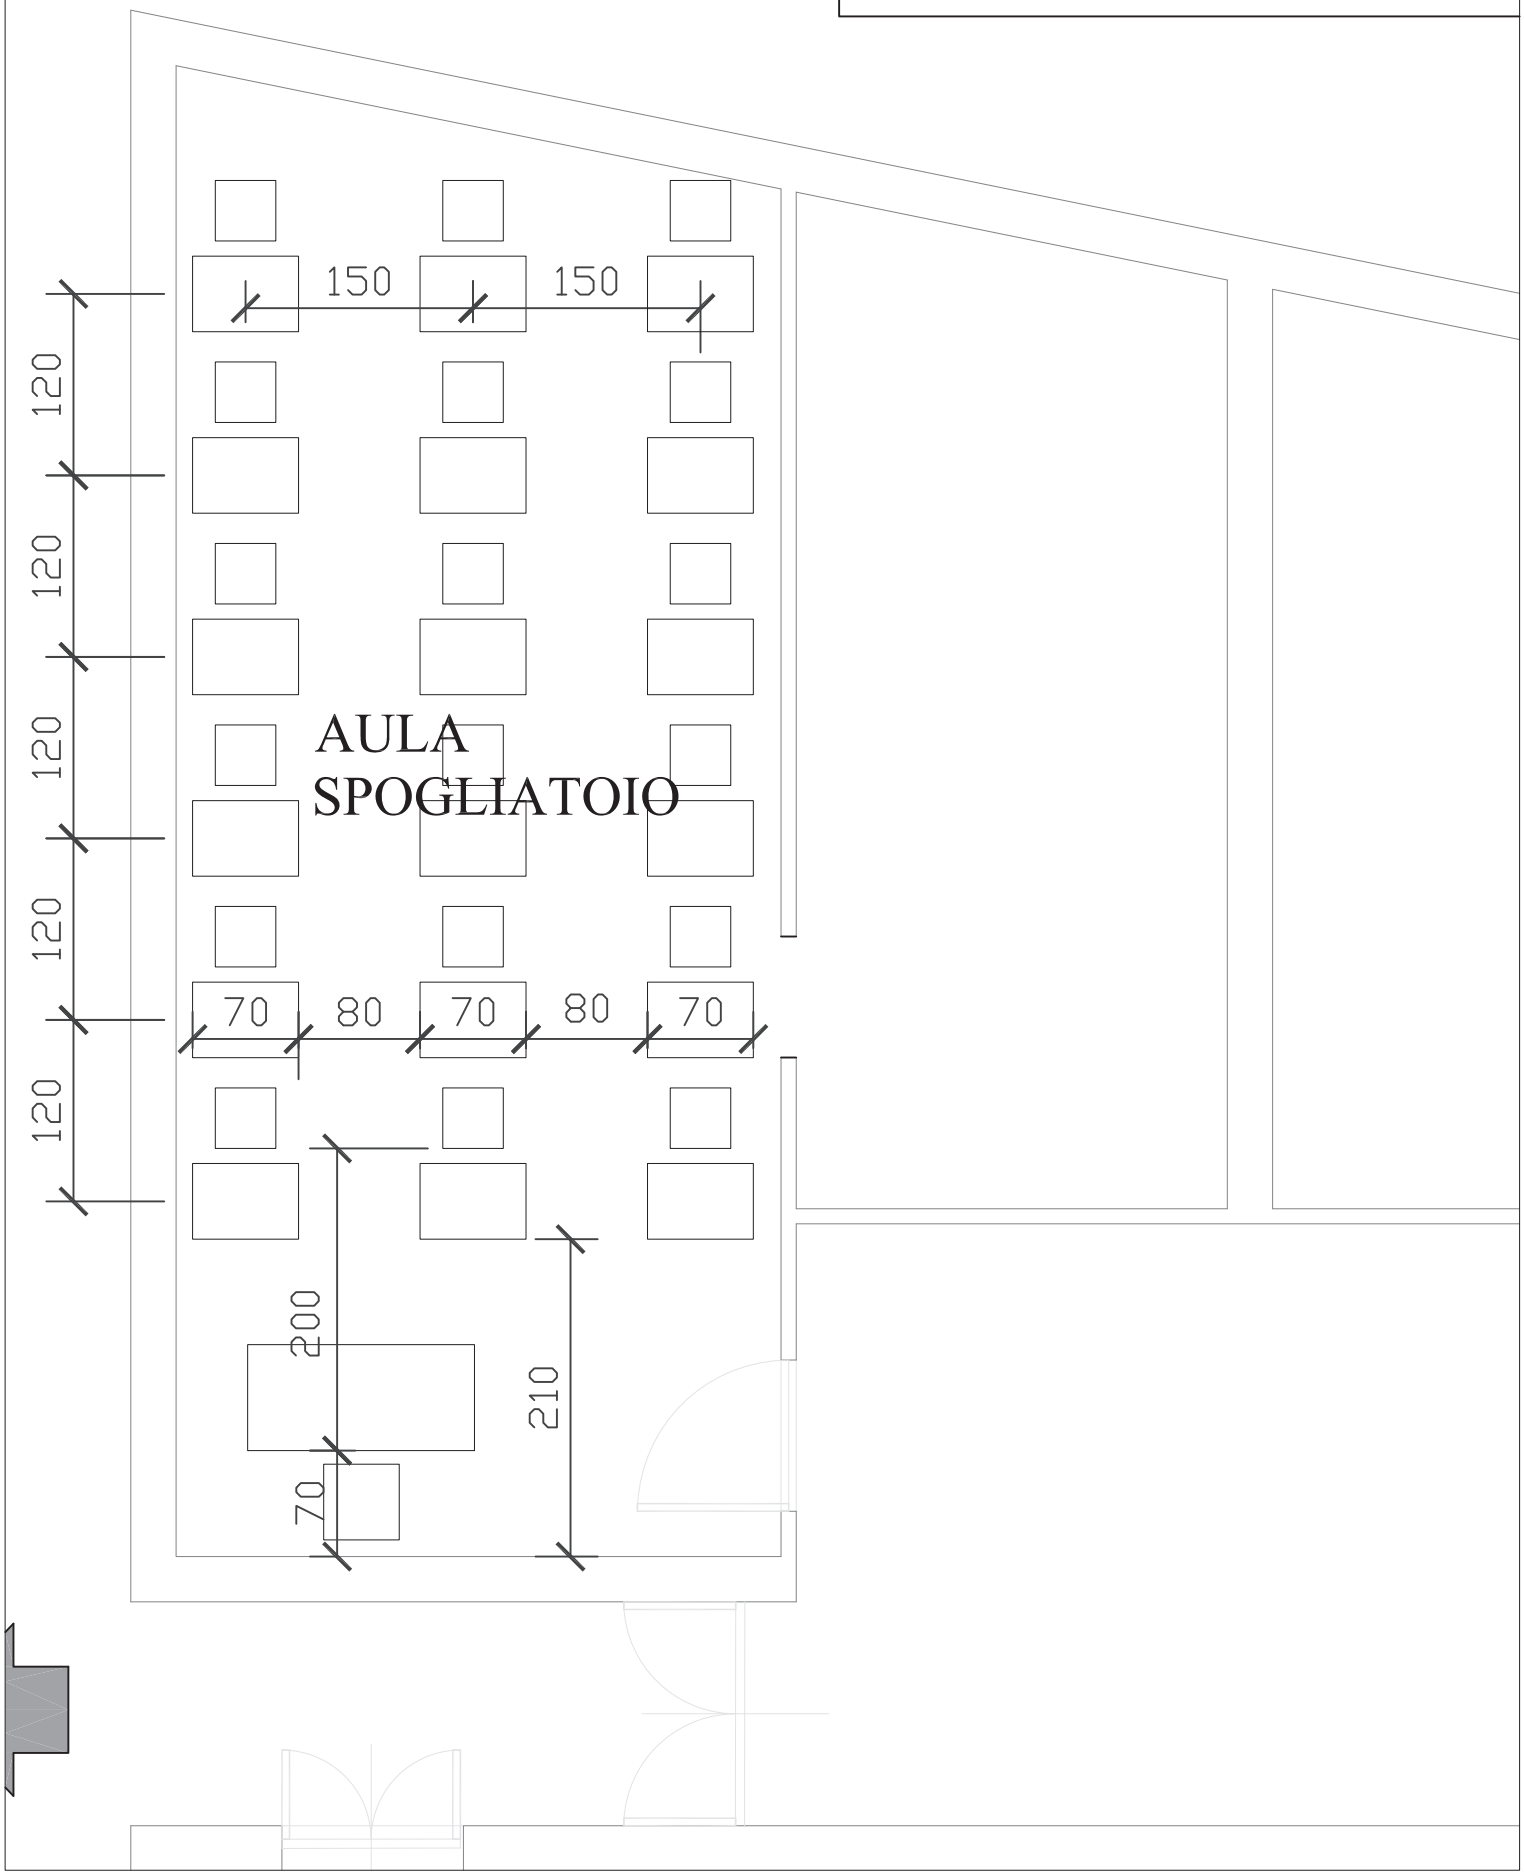
SINGOLA
POSTAZIONE